




LEGENDA

-  KONSTRUKCE STÁVAJÍCÍ
-  KONSTRUKCE NÁVRHOVANÁ
-  PROUTĚNÝ PLOT
-  DLAŽBA
207 m²
-  MINERÁLNĚ ZPEVNĚNÉ KAMENIVO
200m²
-  NOVÝ TRÁVNÍK
117 m²
-  STÁVAJÍCÍ TRÁVNÍK
566 m²
-  ŠTĚRKOVÝ TRÁVNÍK
23 m²
-  VÝBĚH PRO ZVÍRATA
273 m²
-  ZÁHON
53 m²
-  KAČÍREK
21 m²
-  SMYSLOVÝ CHODNÍK
5 m²
-  POZICE STANU
-  STÁVAJÍCÍ STROM

BILANCE PLOCH: ZPEVNĚNÉ: 430 m²
 NEZPEVNĚNÉ: 760 m²
 CELKEM: 1200 m²

1. KAČÍREK S VODNÍ MLHOU
2. SMYSLOVÝ CHODNÍČEK
3. HMATOVÉ PRVKY PRO VOZÍČKÁŘE
4. PROUTĚNÝ TUNEL
5. TANEČNÍ ZVONKOHRA (Richter Spielgeräte)
6. KLING KLING DISK (Richter Spielgeräte)
7. ZVONKOHRA (Richter Spielgeräte)
8. PARABOLICKÉ REFLEKTORY (Richter Spielgeräte)
9. BYLINKOVÉ ZÁHONY
10. CESTIČKA V TRÁVĚ
11. PLODNOSNÉ KEŘE
12. ROSTLINY VE VYVÝŠENÝCH TRUHLÍČÍCH
13. CESTA MEZI OHRADAMI
14. ZAPUŠTĚNÁ TRAMPOLÍNA
15. DĚTSKÁ ZAHRÁDKA
16. OKRASNÝ ZÁHON



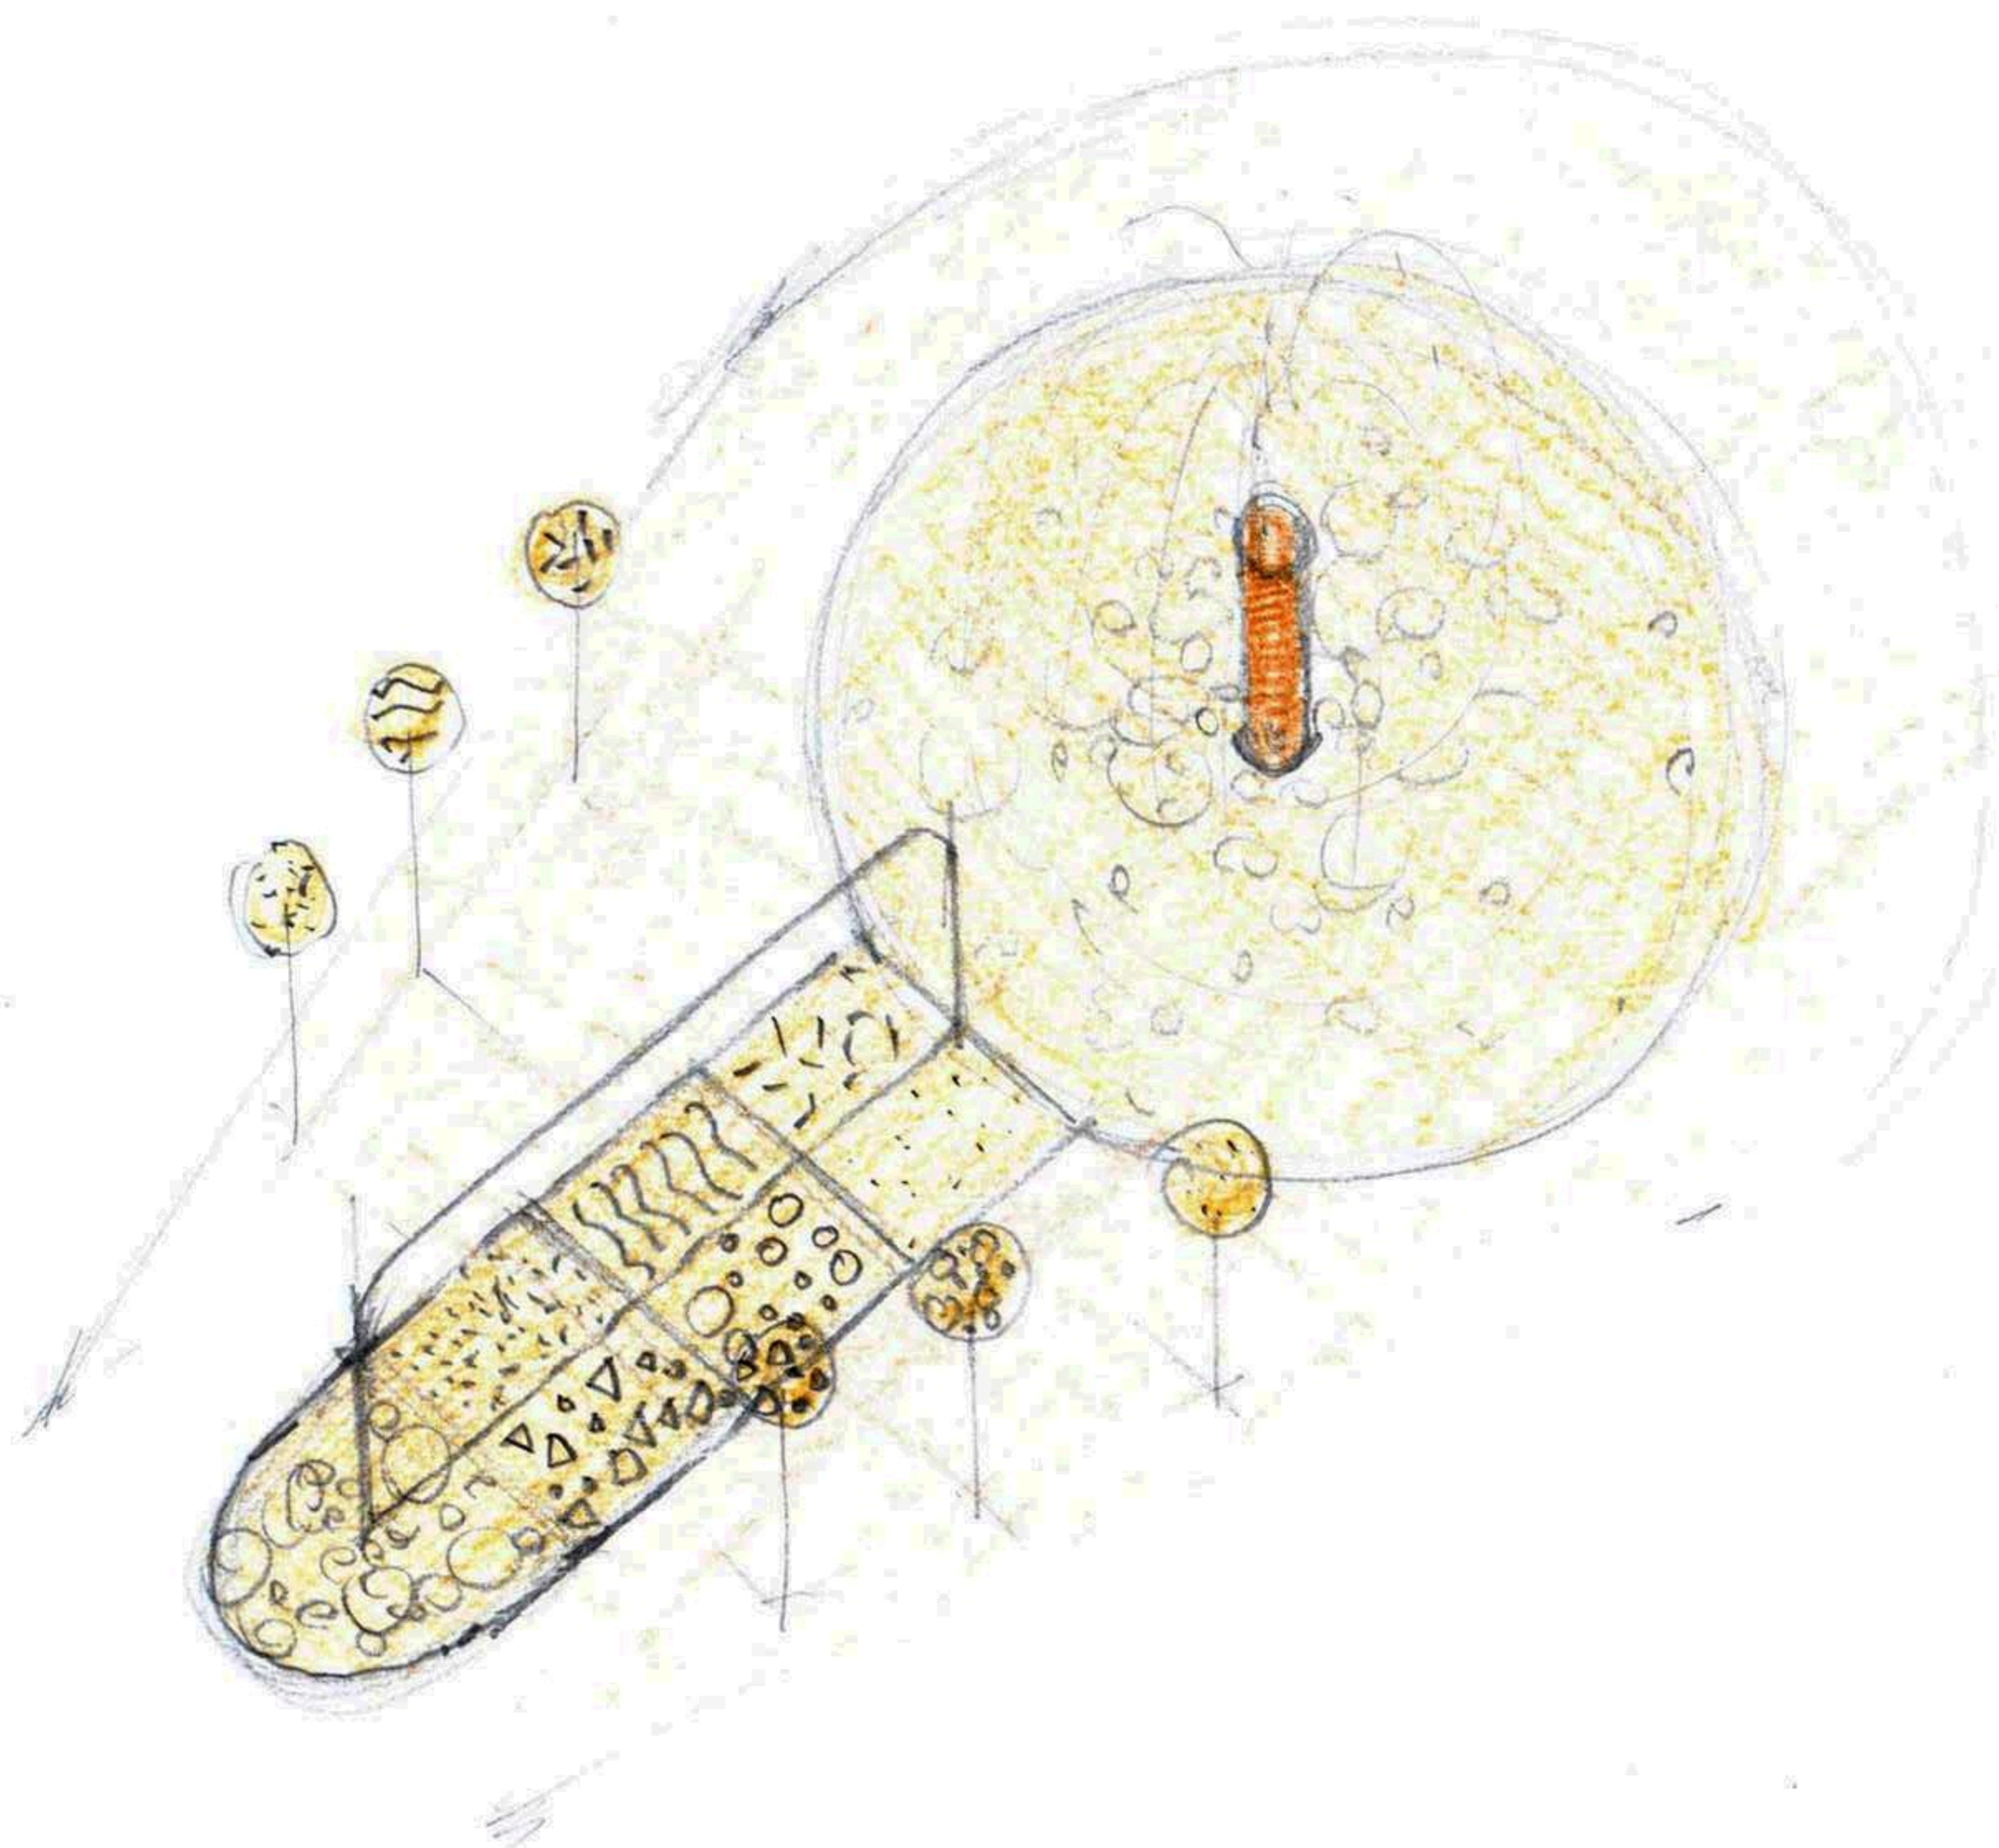


HMAT

- stále pole vyplněné oblačky
- 6 vyměňujících pletí
- 6 předmětí ve výšce pasu
- proek mlky zabudovaný do stěny

VŮNĚ - BYLINY

- šanta křeč
- komule doridora
- tymián obecný
- oobromysl obecná

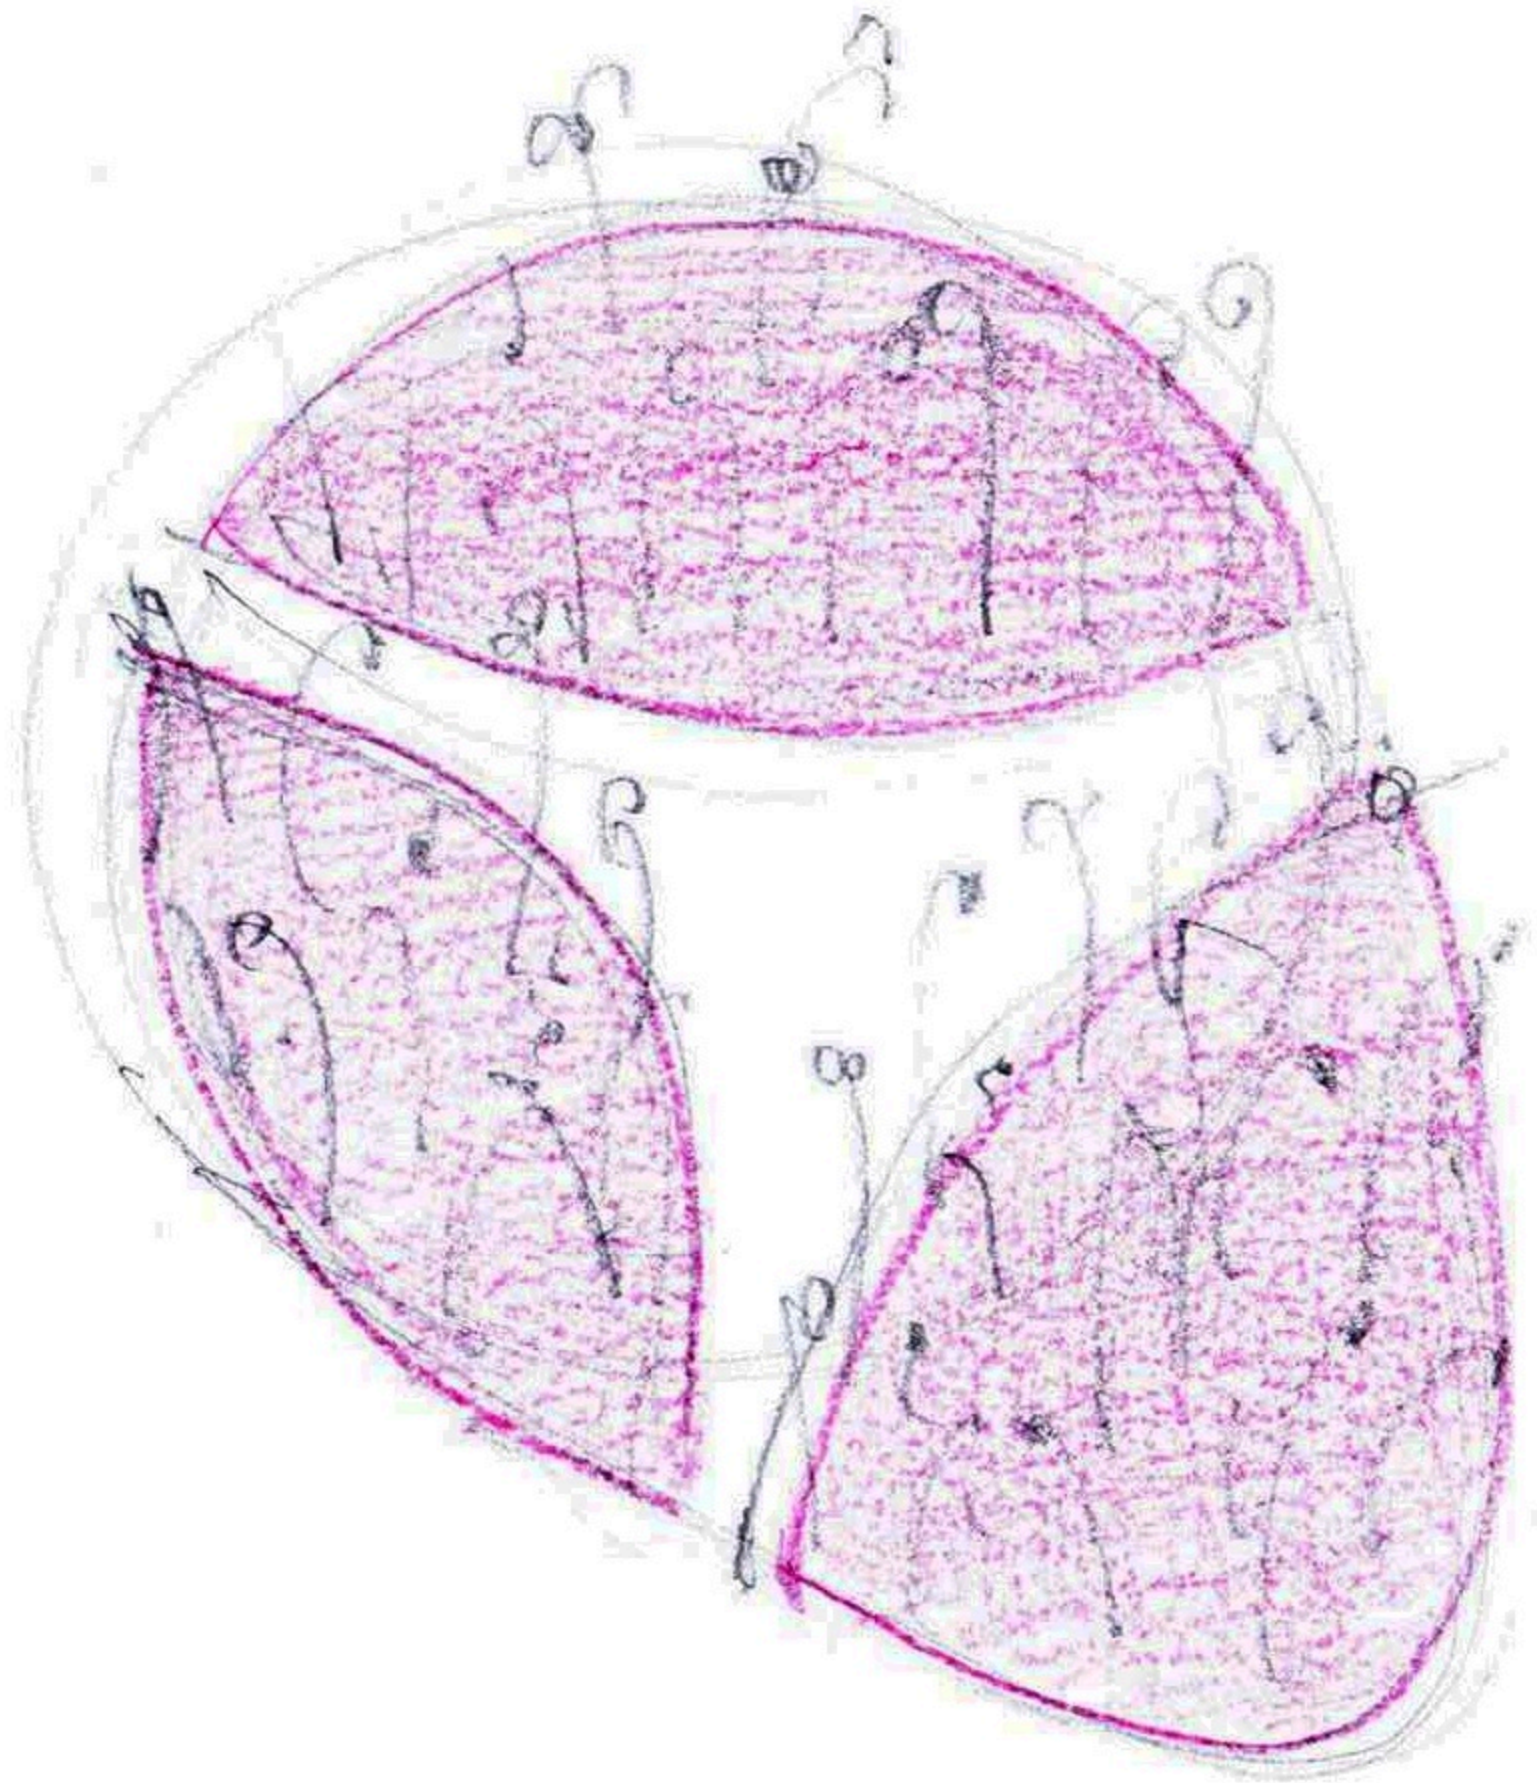

ZRAK

- tunnel
& proutti

